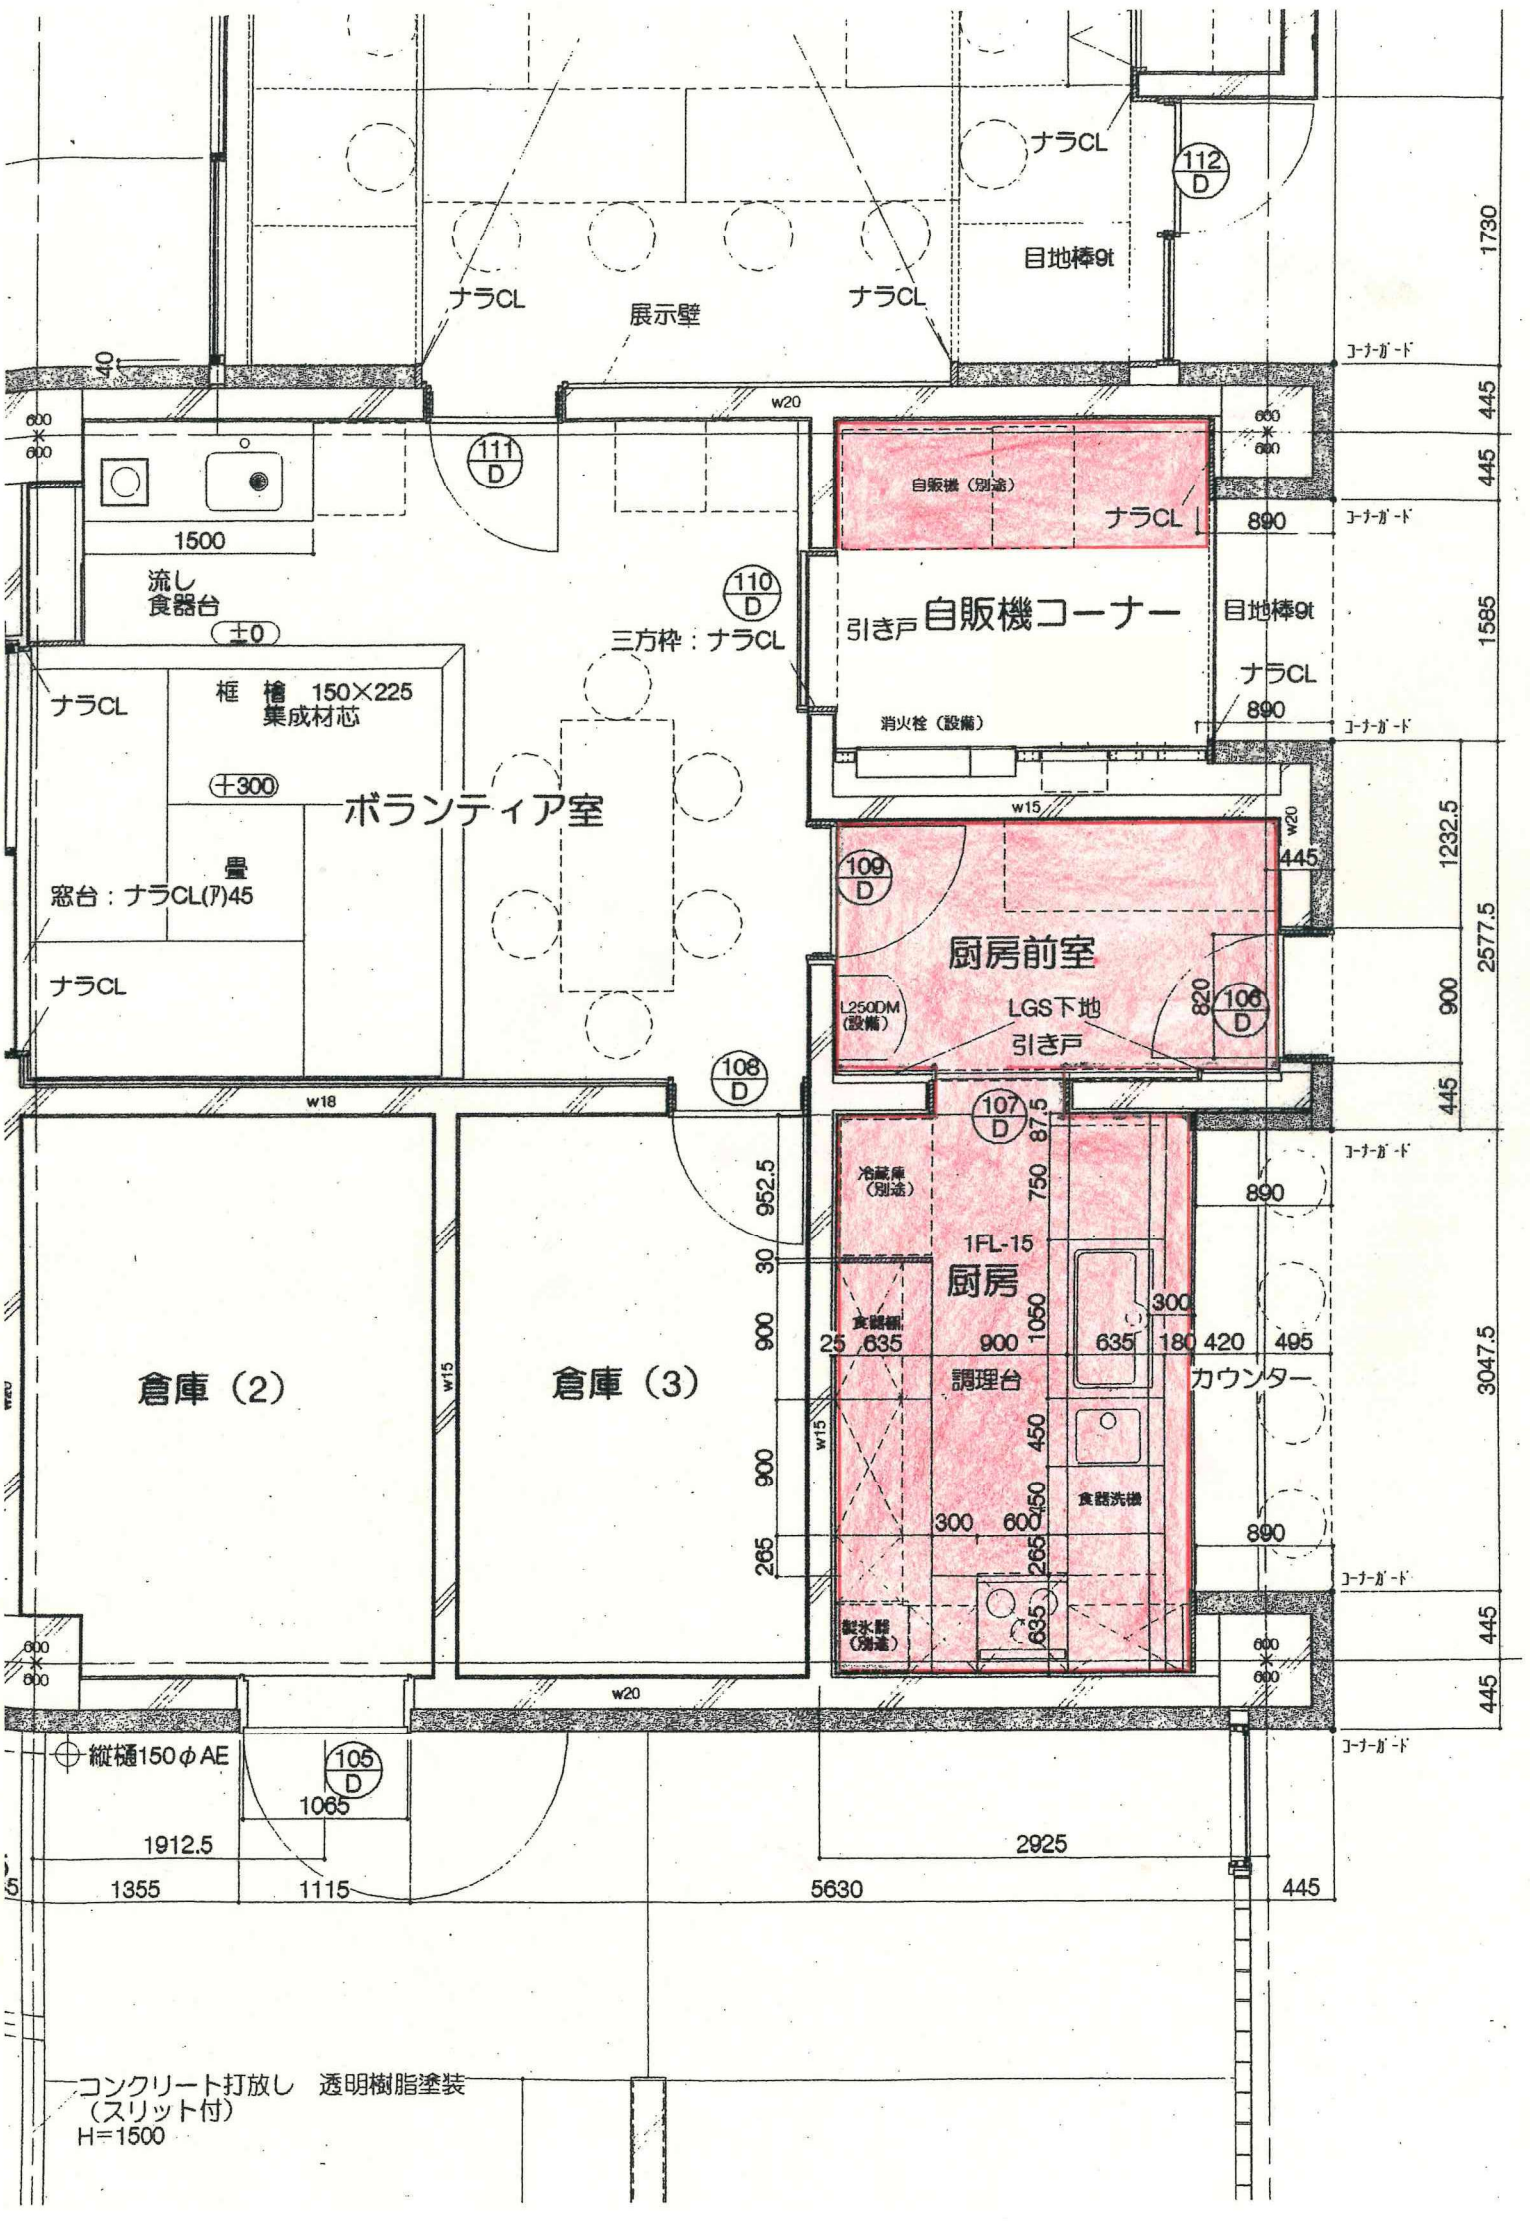
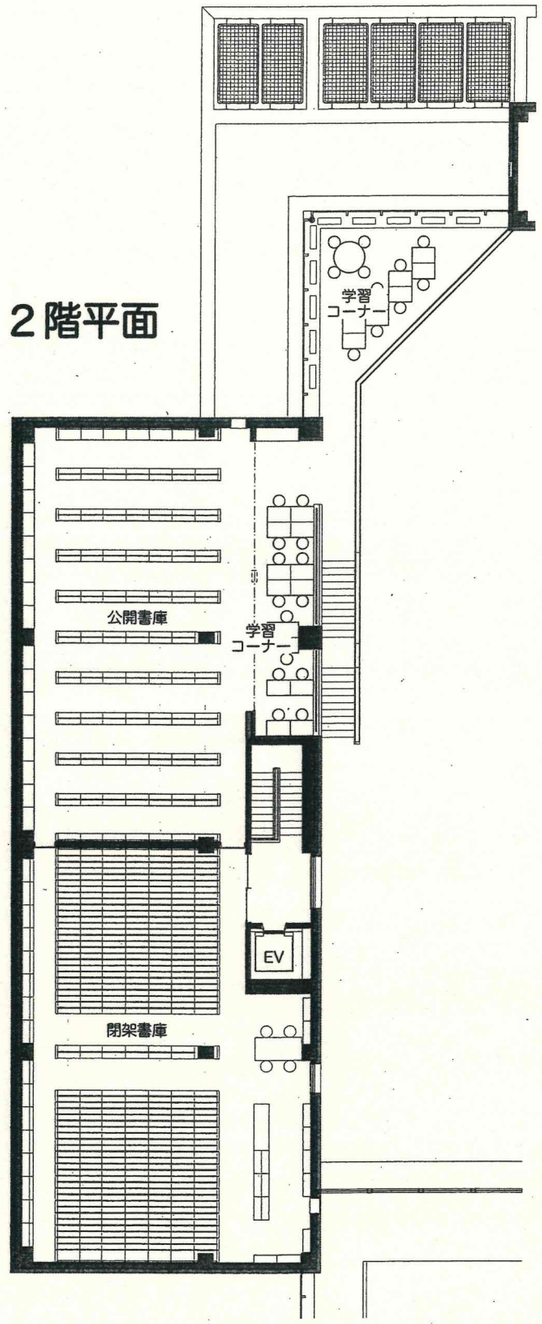
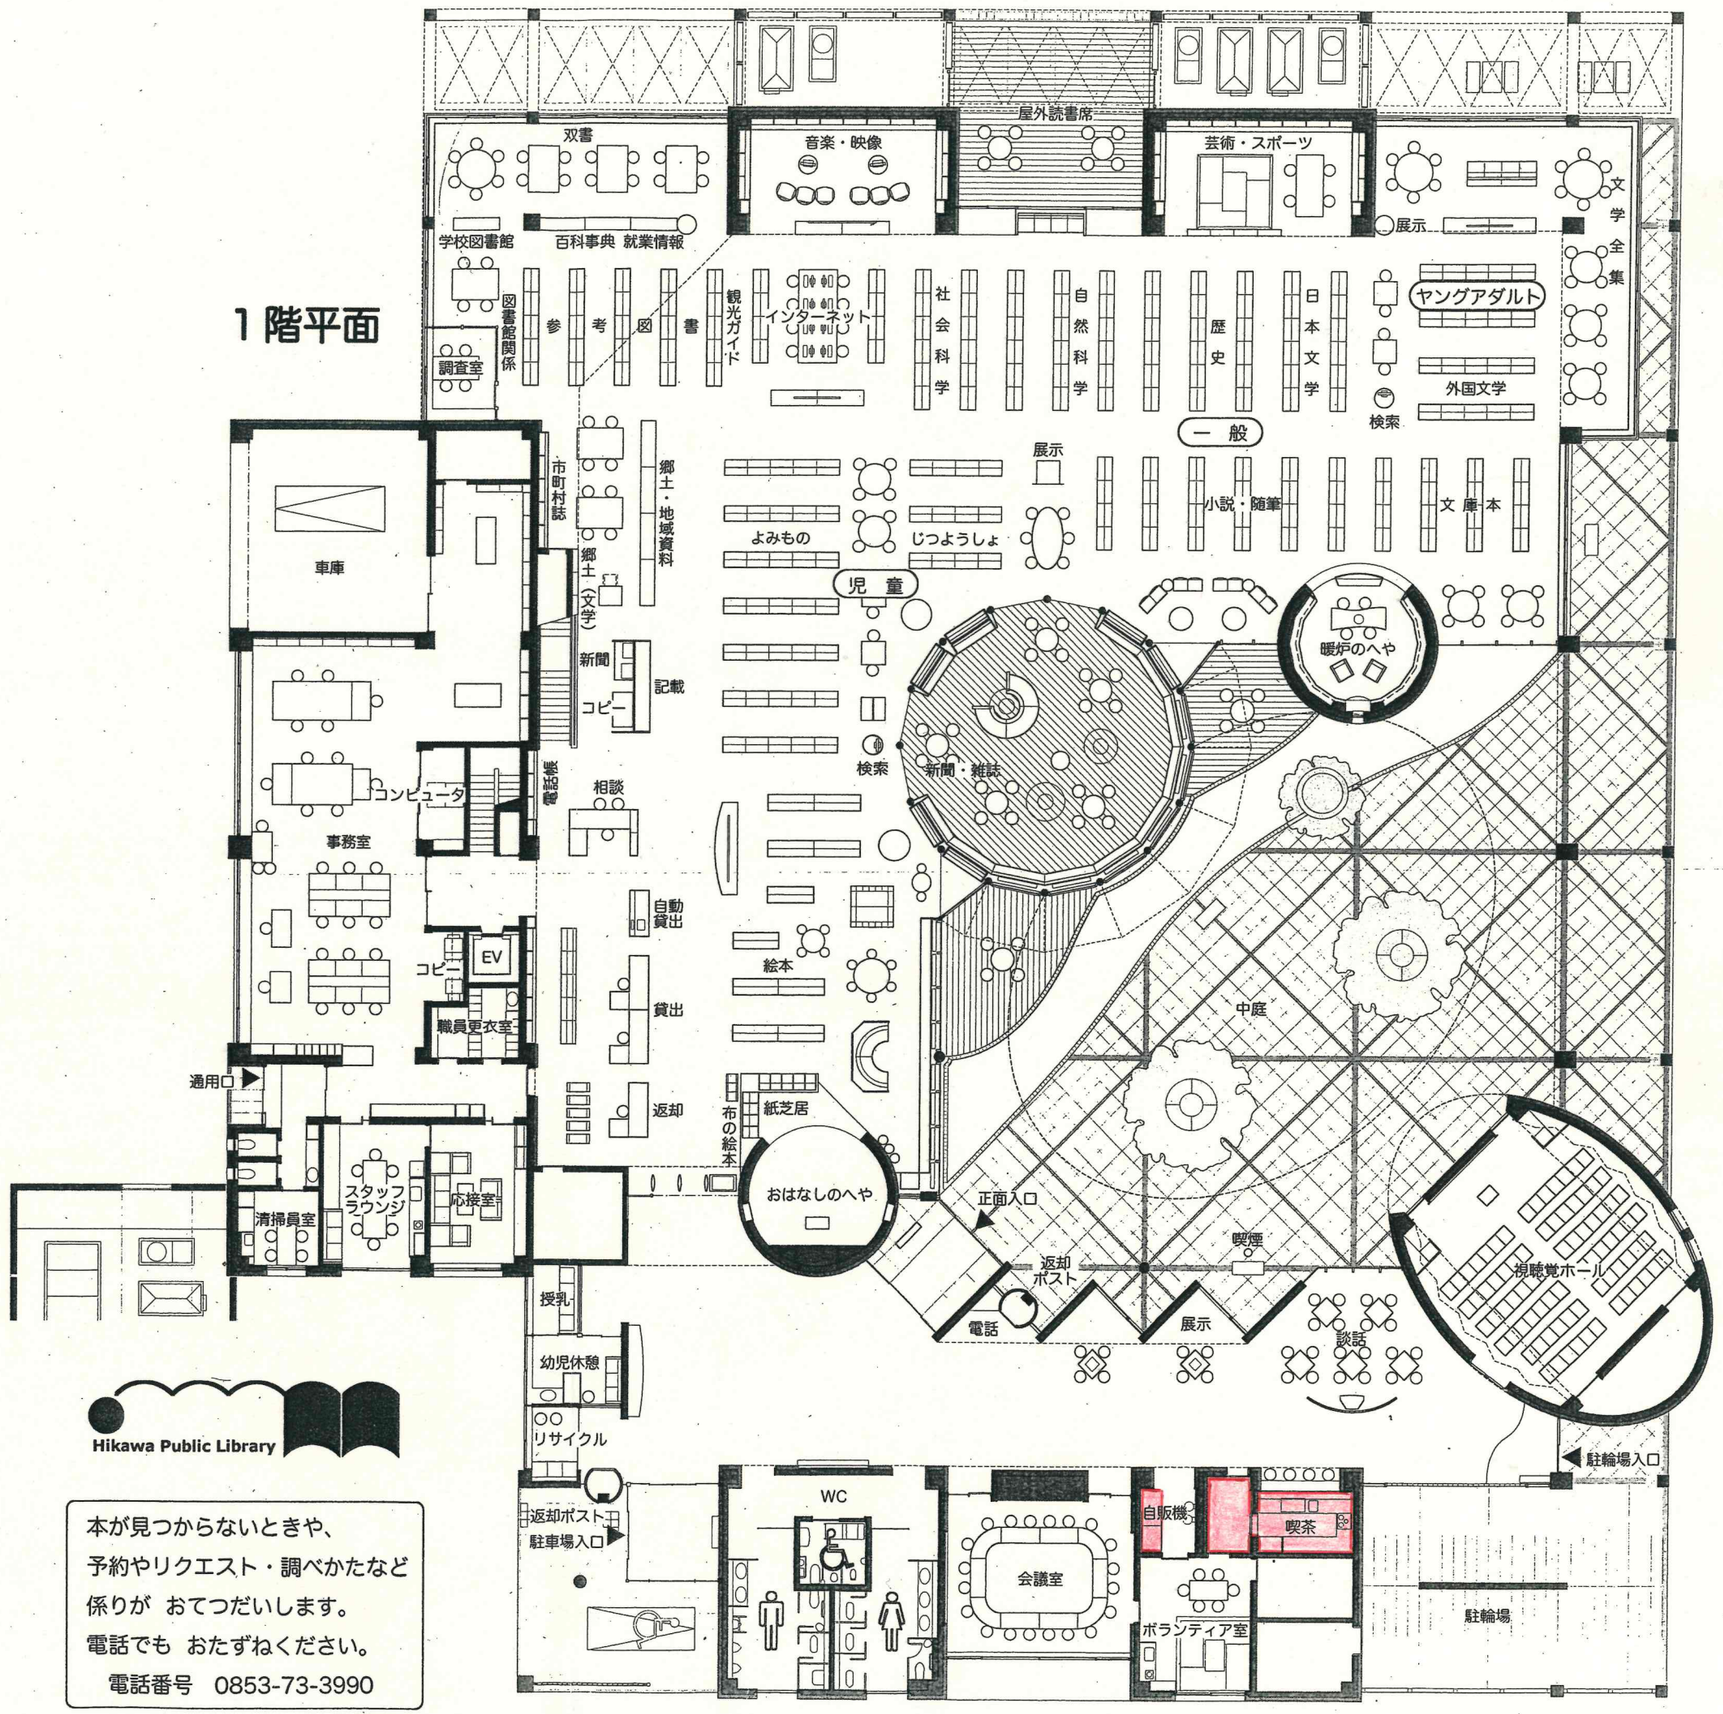

ナラCL
112 D
目地棒9t
ナラCL
展示壁
ナラCL
コーナーガード
w20
111 D
自販機（別途）
ナラCL
890
1500
流し
食器台
±0
110 D
三方枠：ナラCL
引き戸 自販機コーナー
目地棒9t
ナラCL
框 槍 150×225
集成材芯
ナラCL
消火栓（設備）
890
±300
ボランティア室
w15
w20
畳
窓台：ナラCL(ア)45
109 D
厨房前室
ナラCL
L250DM
(設備)
LGS下地
引き戸
820
106 D
108 D
w18
107 D
冷蔵庫
(別途)
890
1FL-15
厨房
食器棚
300
調理台
カウンター
倉庫（2）
倉庫（3）
w15
w15
450
食器洗機
300
600
450
890
製氷器
(別途)
w20
縦樋150φAE
105 D
1065
1912.5
2925
1355
1115
5630
445
コンクリート打放し 透明樹脂塗装
（スリット付）
H=1500
1730
445
445
1585
1232.5
2577.5
900
445
952.5
30
900
900
265
87.5
750
1050
25
635
900
635
180
420
495
265
635
3047.5
445
445

2階平面



1階平面



Hikawa Public Library

本が見つからないときや、
予約やリクエスト・調べかたなど
係りが おてつだいします。
電話でも おたずねください。
電話番号 0853-73-3990